

**PROJEKT**

**UCHWAŁA Nr .....2025  
RADY GMINY KLEMBÓW  
z dnia 30 maja 2025 r.**

**w sprawie przystąpienia do sporządzenia miejscowego planu  
zagospodarowania przestrzennego dla miejscowości Roszczep w gminie  
Klembów**

Na podstawie art. 18 ust. 2 pkt 5 ustawy z dnia 8 marca 1990 r. o samorządzie gminnym (Dz. U. z 2024 r., poz. 1465 z późn. zm.) oraz art. 14 ust. 1 ustawy z dnia 27 marca 2003 roku o planowaniu i zagospodarowaniu przestrzennym (Dz. U. z 2024 r., poz. 1130 z późn. zm.), Rada Gminy Klembów uchwala co następuje:

**§ 1**

Przystępuje się do sporządzenia miejscowego planu zagospodarowania przestrzennego dla miejscowości Roszczep w gminie Klembów.

**§ 2**

Granice obszaru objętego projektem planu przedstawia załącznik graficzny do uchwały.

**§ 3**

Wykonanie uchwały powierza się Wójtowi Gminy Klembów.

**§ 4**

Uchwała wchodzi w życie z dniem podjęcia.

## **UZASADNIENIE**

**do uchwały ..... Rady Gminy Klembów z dnia ..... w sprawie przystąpienia do sporządzenia miejscowego planu zagospodarowania przestrzennego dla miejscowości Roszczep w gminie Klembów.**

Dla terenu objętego niniejszą uchwałą obowiązuje miejscowy plan zagospodarowania przestrzennego dla miejscowości Roszczep w gminie Klembów zatwierdzony Uchwałą Nr XXIV/183/2008 Rady Gminy Klembów z dnia 3 lipca 2008 r. (Dziennik Urzędowy Województwa Mazowieckiego Nr 189 poz. 6825 z dnia 5 listopada 2008 r.).

Na podstawie wyników analizy zmian w zagospodarowaniu przestrzennym Gminy Klembów na lata 2015-2019 przyjętej uchwałą Nr XI.137.2019 Rady Gminy Klembów z dnia 19 grudnia 2019 roku uznano za celowe opracowanie miejscowego planu zagospodarowania przestrzennego dla miejscowości Roszczep, obręb geodezyjny 0013 w gminie Klembów.

Ustalenia nowego planu będą zgodne z obowiązującą zmianą studium uwarunkowań i kierunków zagospodarowania przestrzennego Gminy Klembów dla obszaru obejmującego miejscowość Krusze (obręb 0005), Michałów obręb (0009) oraz Sitki (obręb 0014) w gminie Klembów uchwałą Nr V.40.2024 Rady Gminy Klembów z dnia 26 września 2024 roku.

Plan zostanie sporządzony w zakresie zgodnym z art. 15 ust. 2 ustawy z dnia 27 marca 2003 r. o planowaniu i zagospodarowaniu przestrzennym. Ponadto na potrzeby projektu planu zostanie sporządzona prognoza oddziaływania na środowisko oraz prognoza skutków finansowych uchwalenia planu.


W opracowywanym projekcie planu zapewniony zostanie udział społeczeństwa na zasadach określonych w ustawie z dnia 3 października 2008 r. o udostępnianiu informacji o środowisku i jego ochronie, udziale społeczeństwa w ochronie środowiska oraz o ocenach oddziaływania na środowisko, a także w ww. ustawie o planowaniu i zagospodarowaniu przestrzennym.

Zatwierdzenie miejscowego planu zagospodarowania przestrzennego przez Radę Gminy Klembów nastąpi po przeprowadzeniu czynności formalno – prawnych określonych w art. 17 ustawy o planowaniu i zagospodarowaniu przestrzennym, po stwierdzeniu, że nie narusza on ustaleń studium.



# Kłebów - System Informacji Przestrzennej

skala 1 : 20000

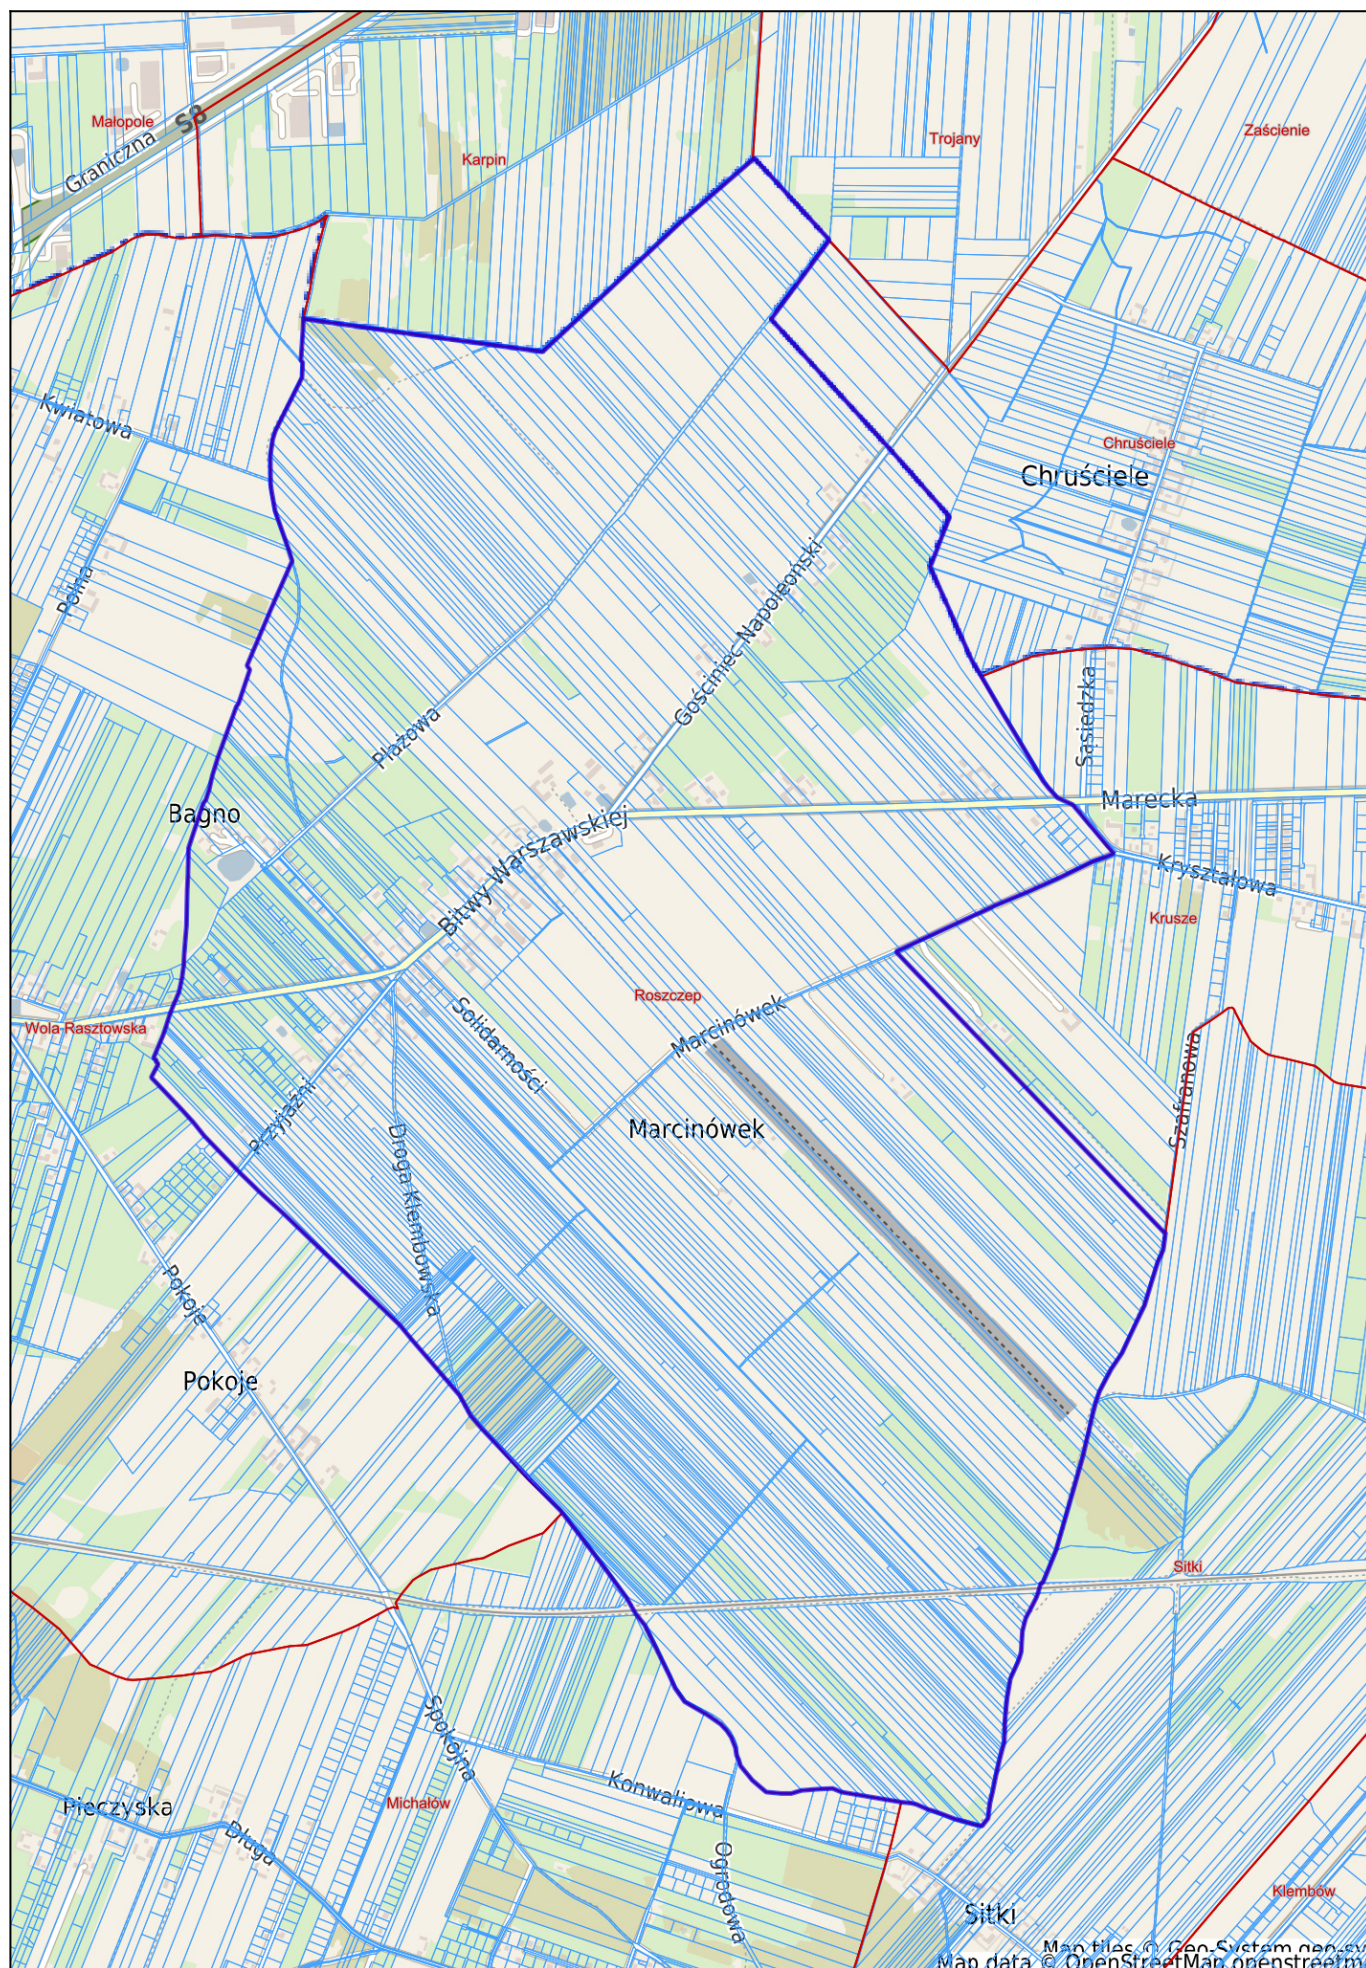

Map data © OpenStreetMap contributors, Imagery © Mapbox, © GeoSystem, © GeoSystem